


טיפוס C
 דירות 1,5,9,13,17,21,25,29
 קומות 1-8
 4 חדרים
 שטח דירה כ-80 מ"ר
 שטח מרפסת כ-13 מ"ר
 כיווני אויר צפון מערב

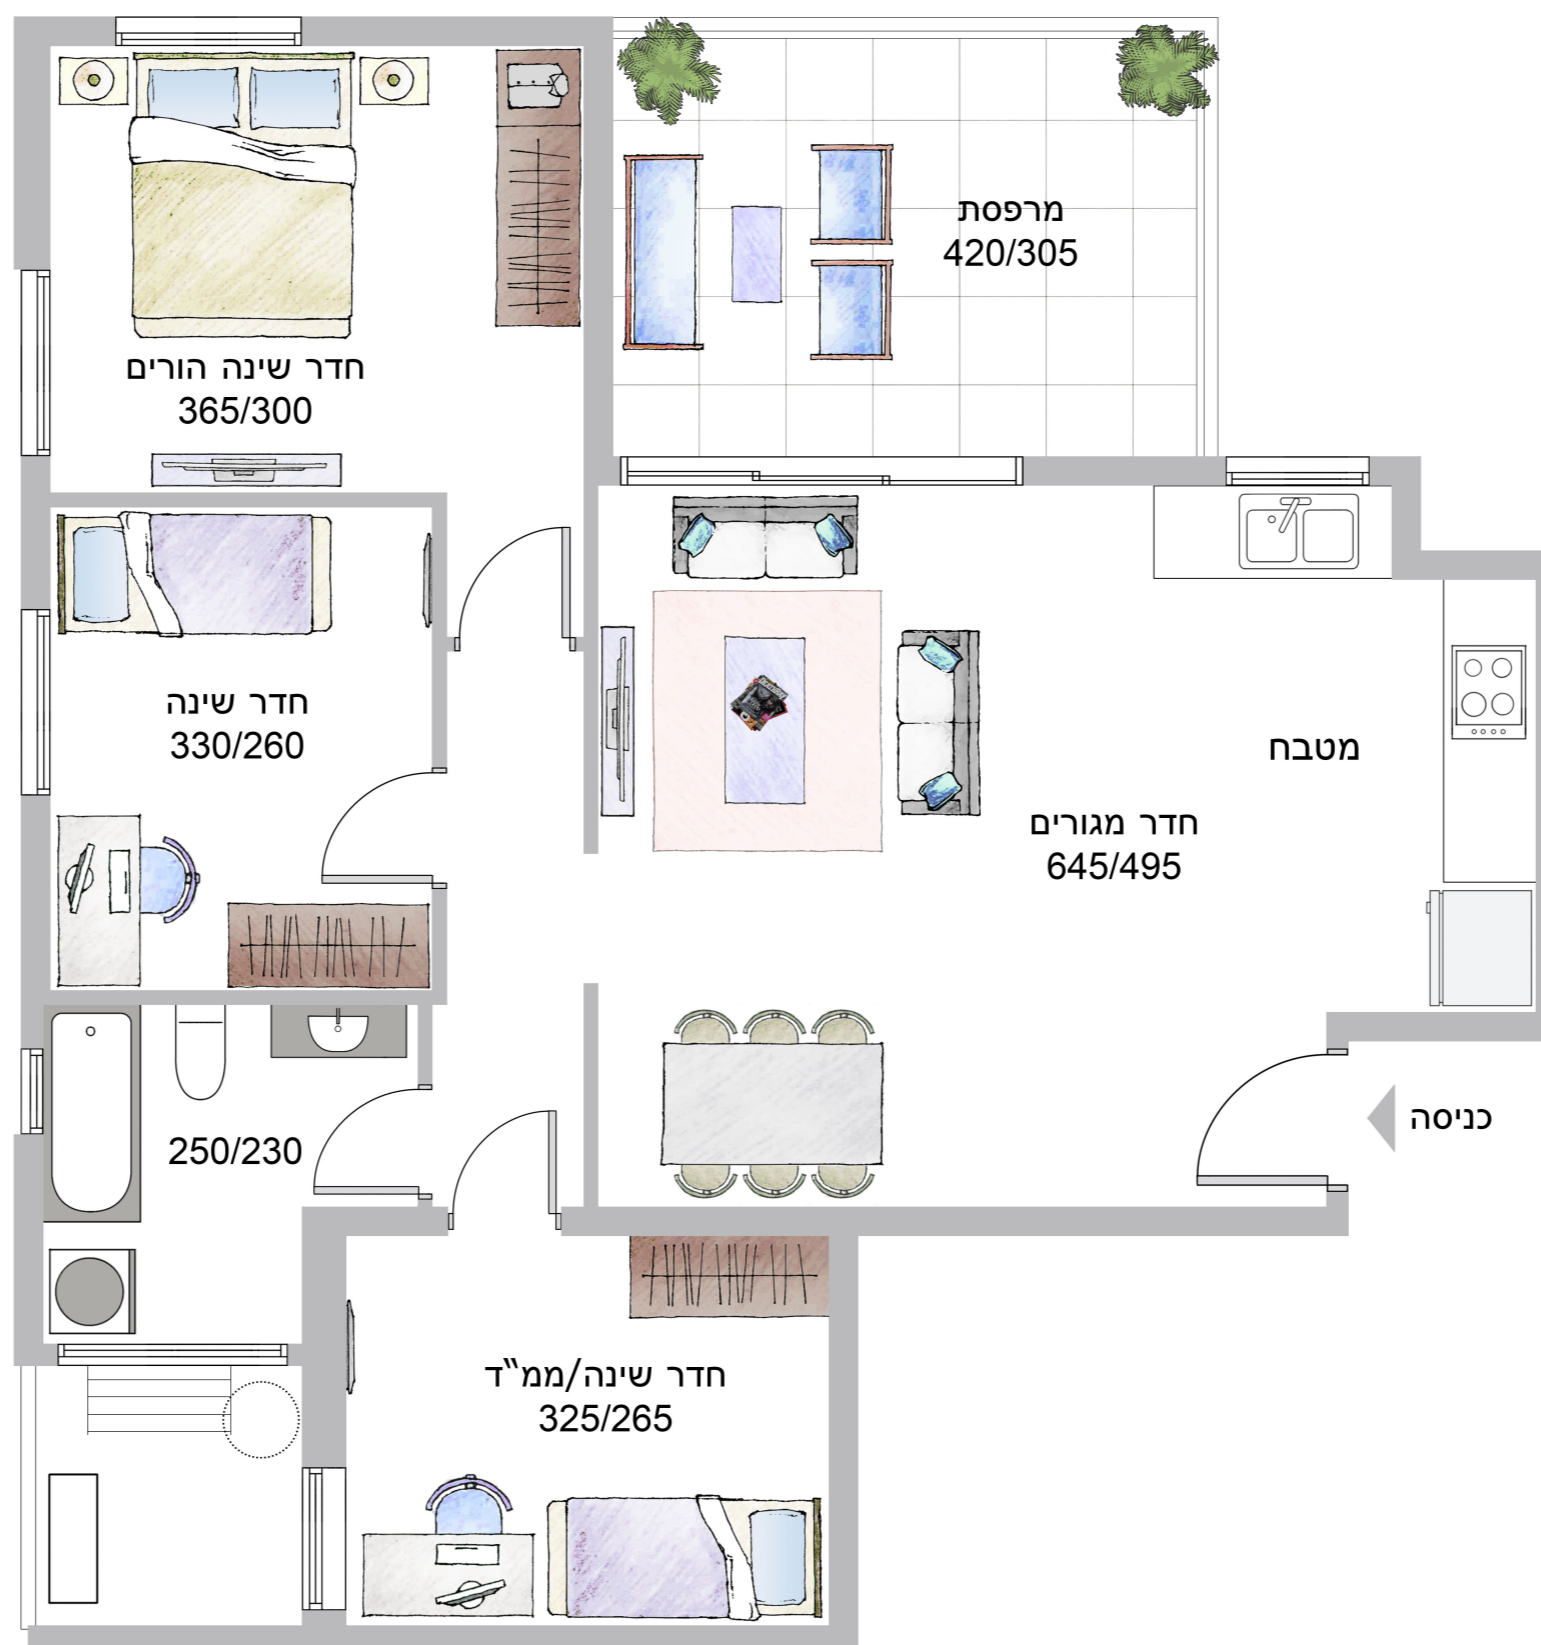

להמחשה בלבד