

טיפוס D

דירות 2,26


קומות 1,7

3.5 חדרים

שטח דירה כ-76 מ"ר

שטח מרפסת כ-12 מ"ר

כיווני אויר צפון מזרח

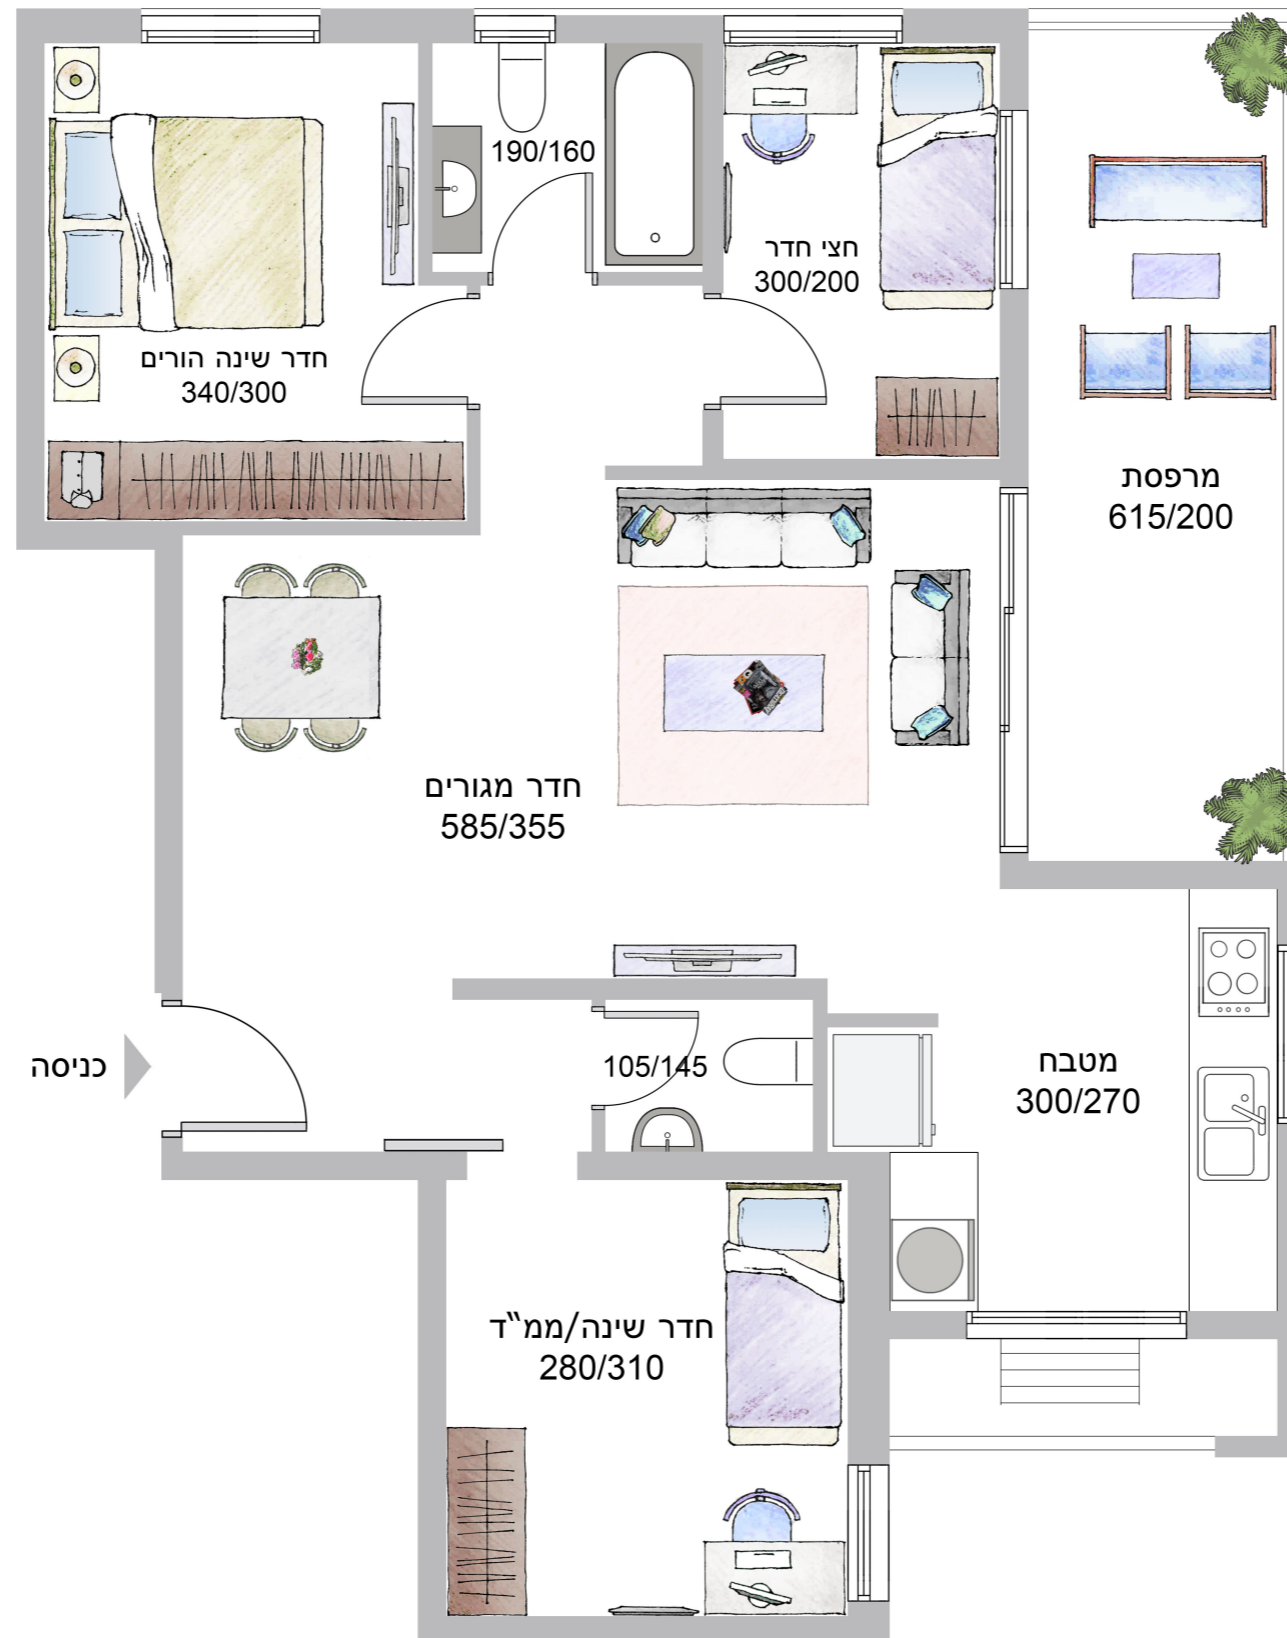

להמחשה בלבד

