


טיפוס AC
 דירה 33 פנטהאוז
 קומה 9
 5 חדרים
 שטח דירה כ-115 מ"ר
 שטח מרפסות כ-64 מ"ר
 כיווני אויר דרום מזרח מערב

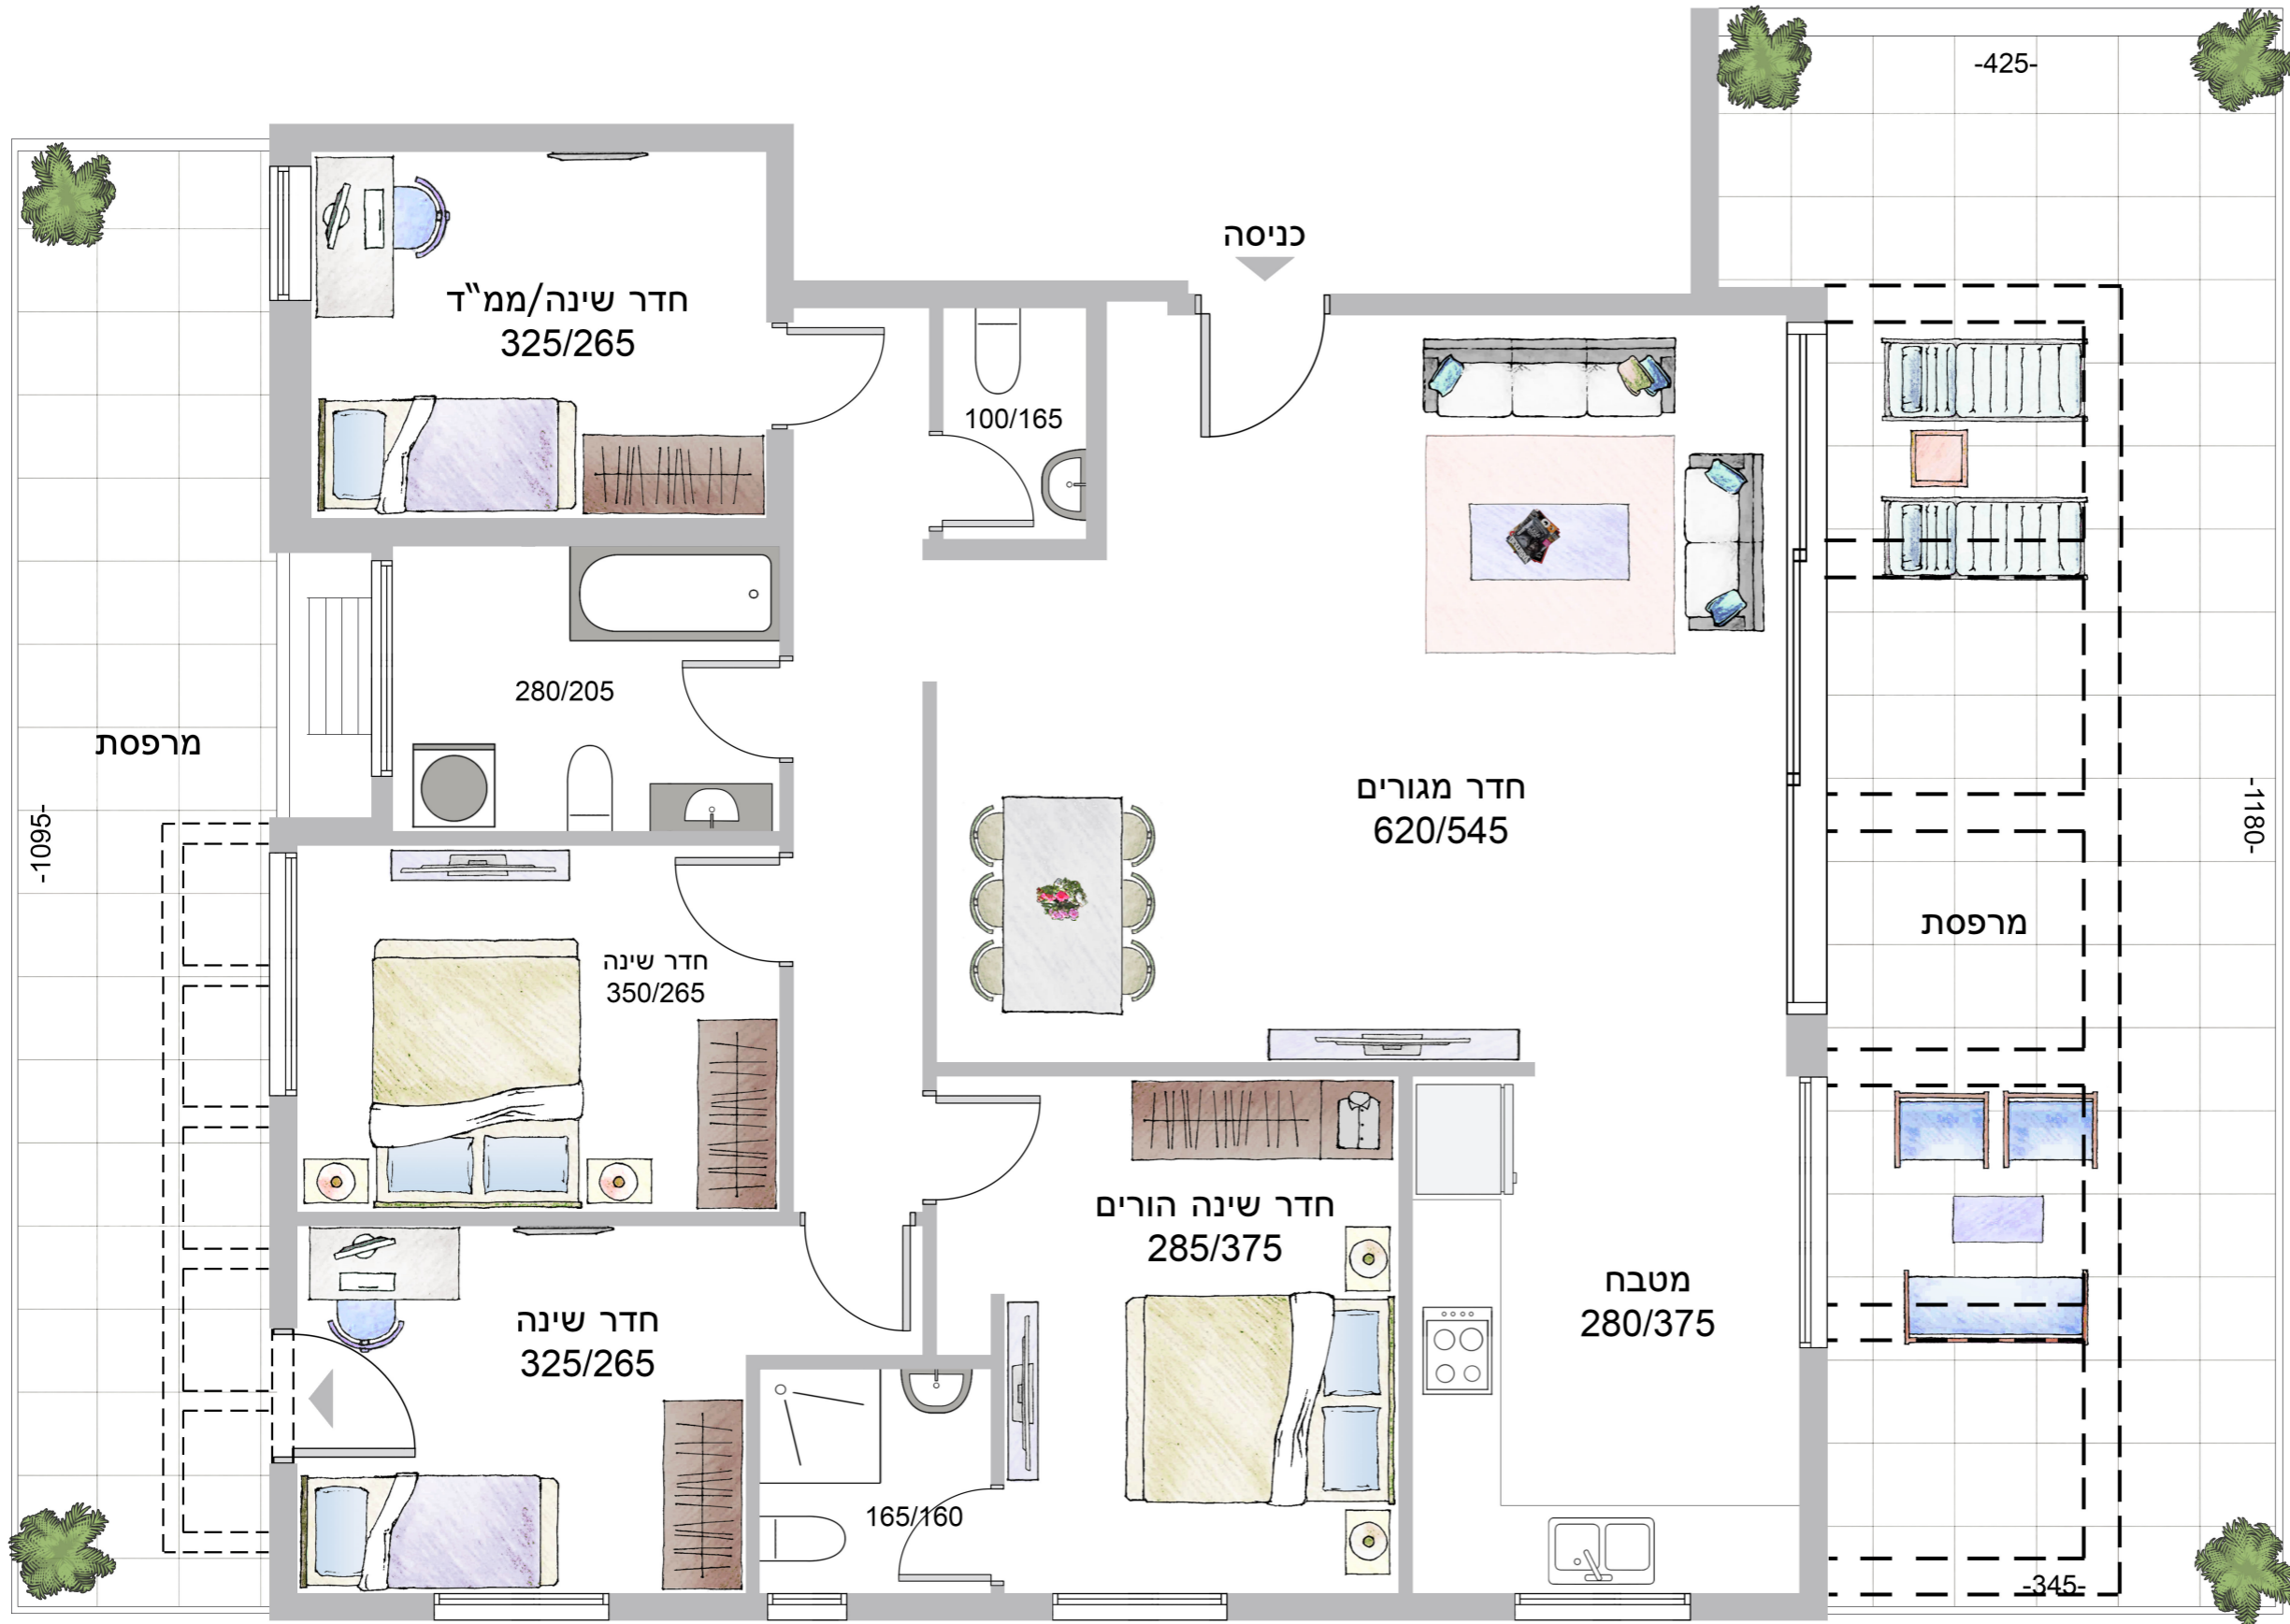

להמחשה בלבד

