
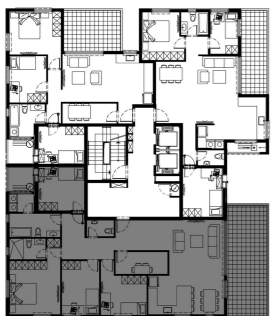


טיפוס AB
דירה 31 מיני פנטהאוז
קומה 8
5 חדרים
שטח דירה כ-133 מ"ר
שטח מרפסת כ-25 מ"ר
כיווני אויר דרום מזרח מערב

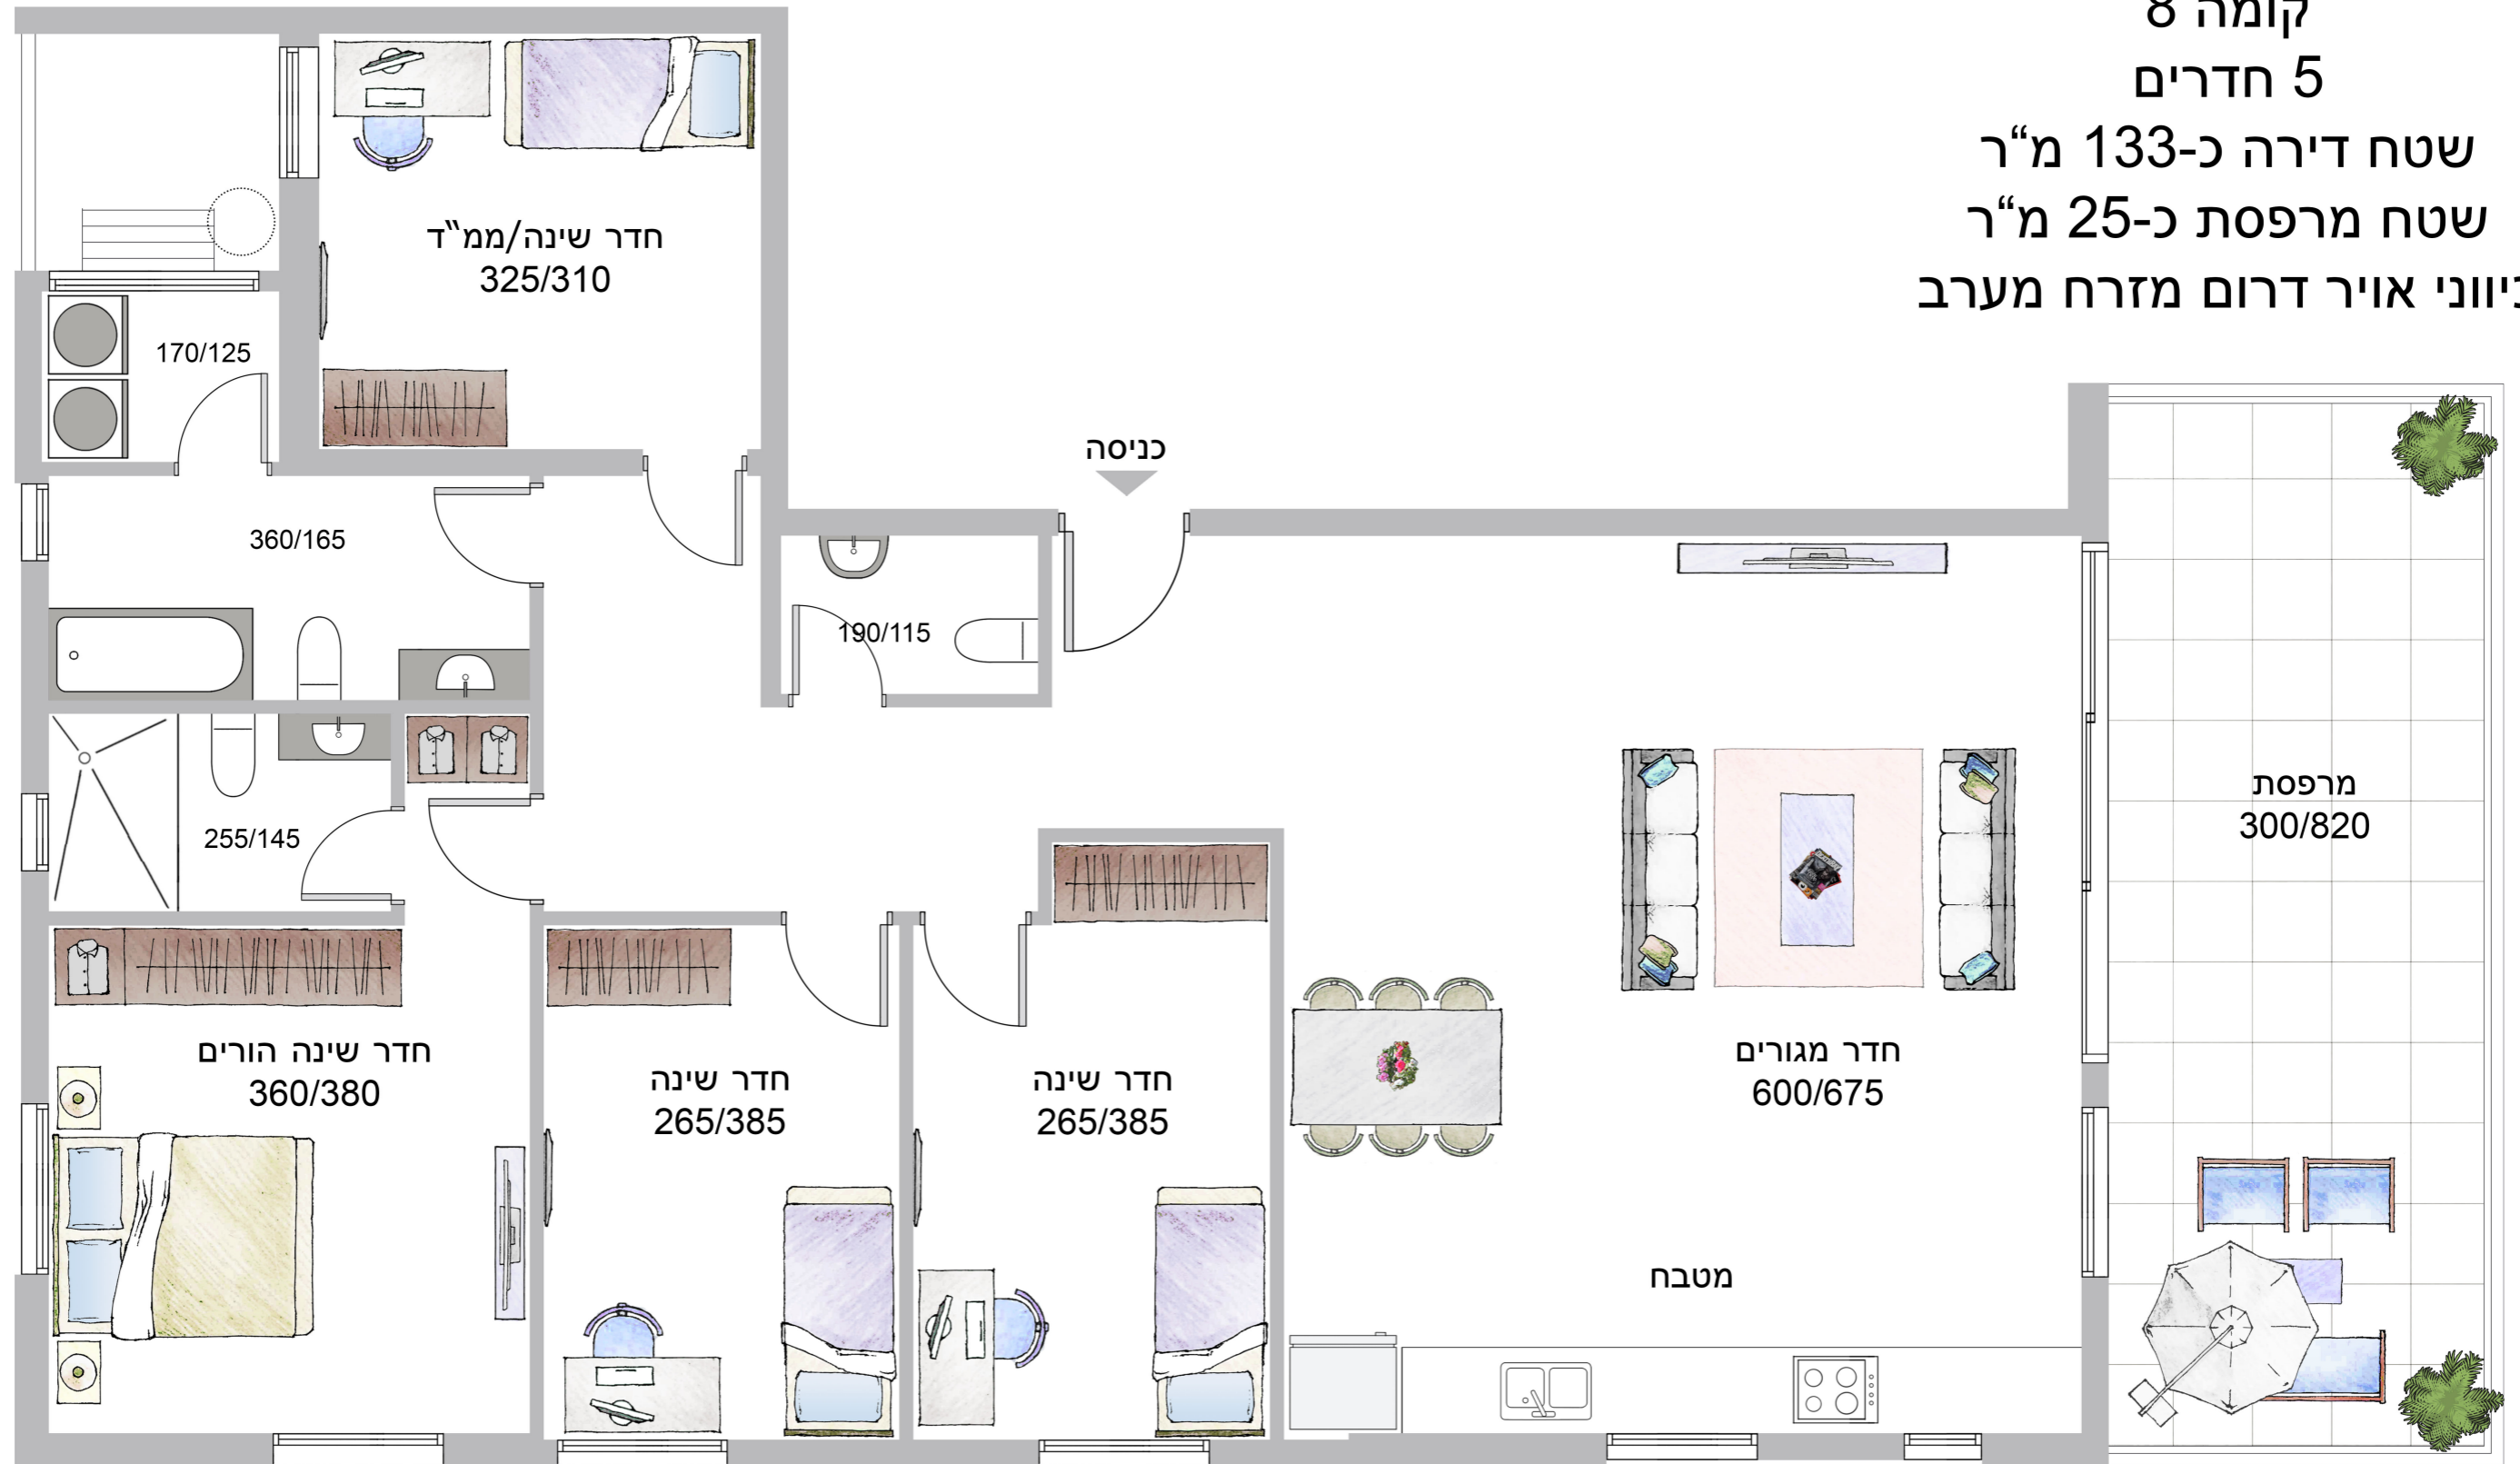

להמחשה בלבד