
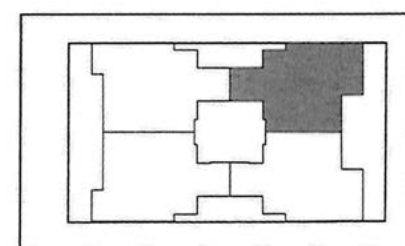


C1

דירת 4.5 חדרים

דירות מס' 5,9,25,29 קומות: 1,2,6,7

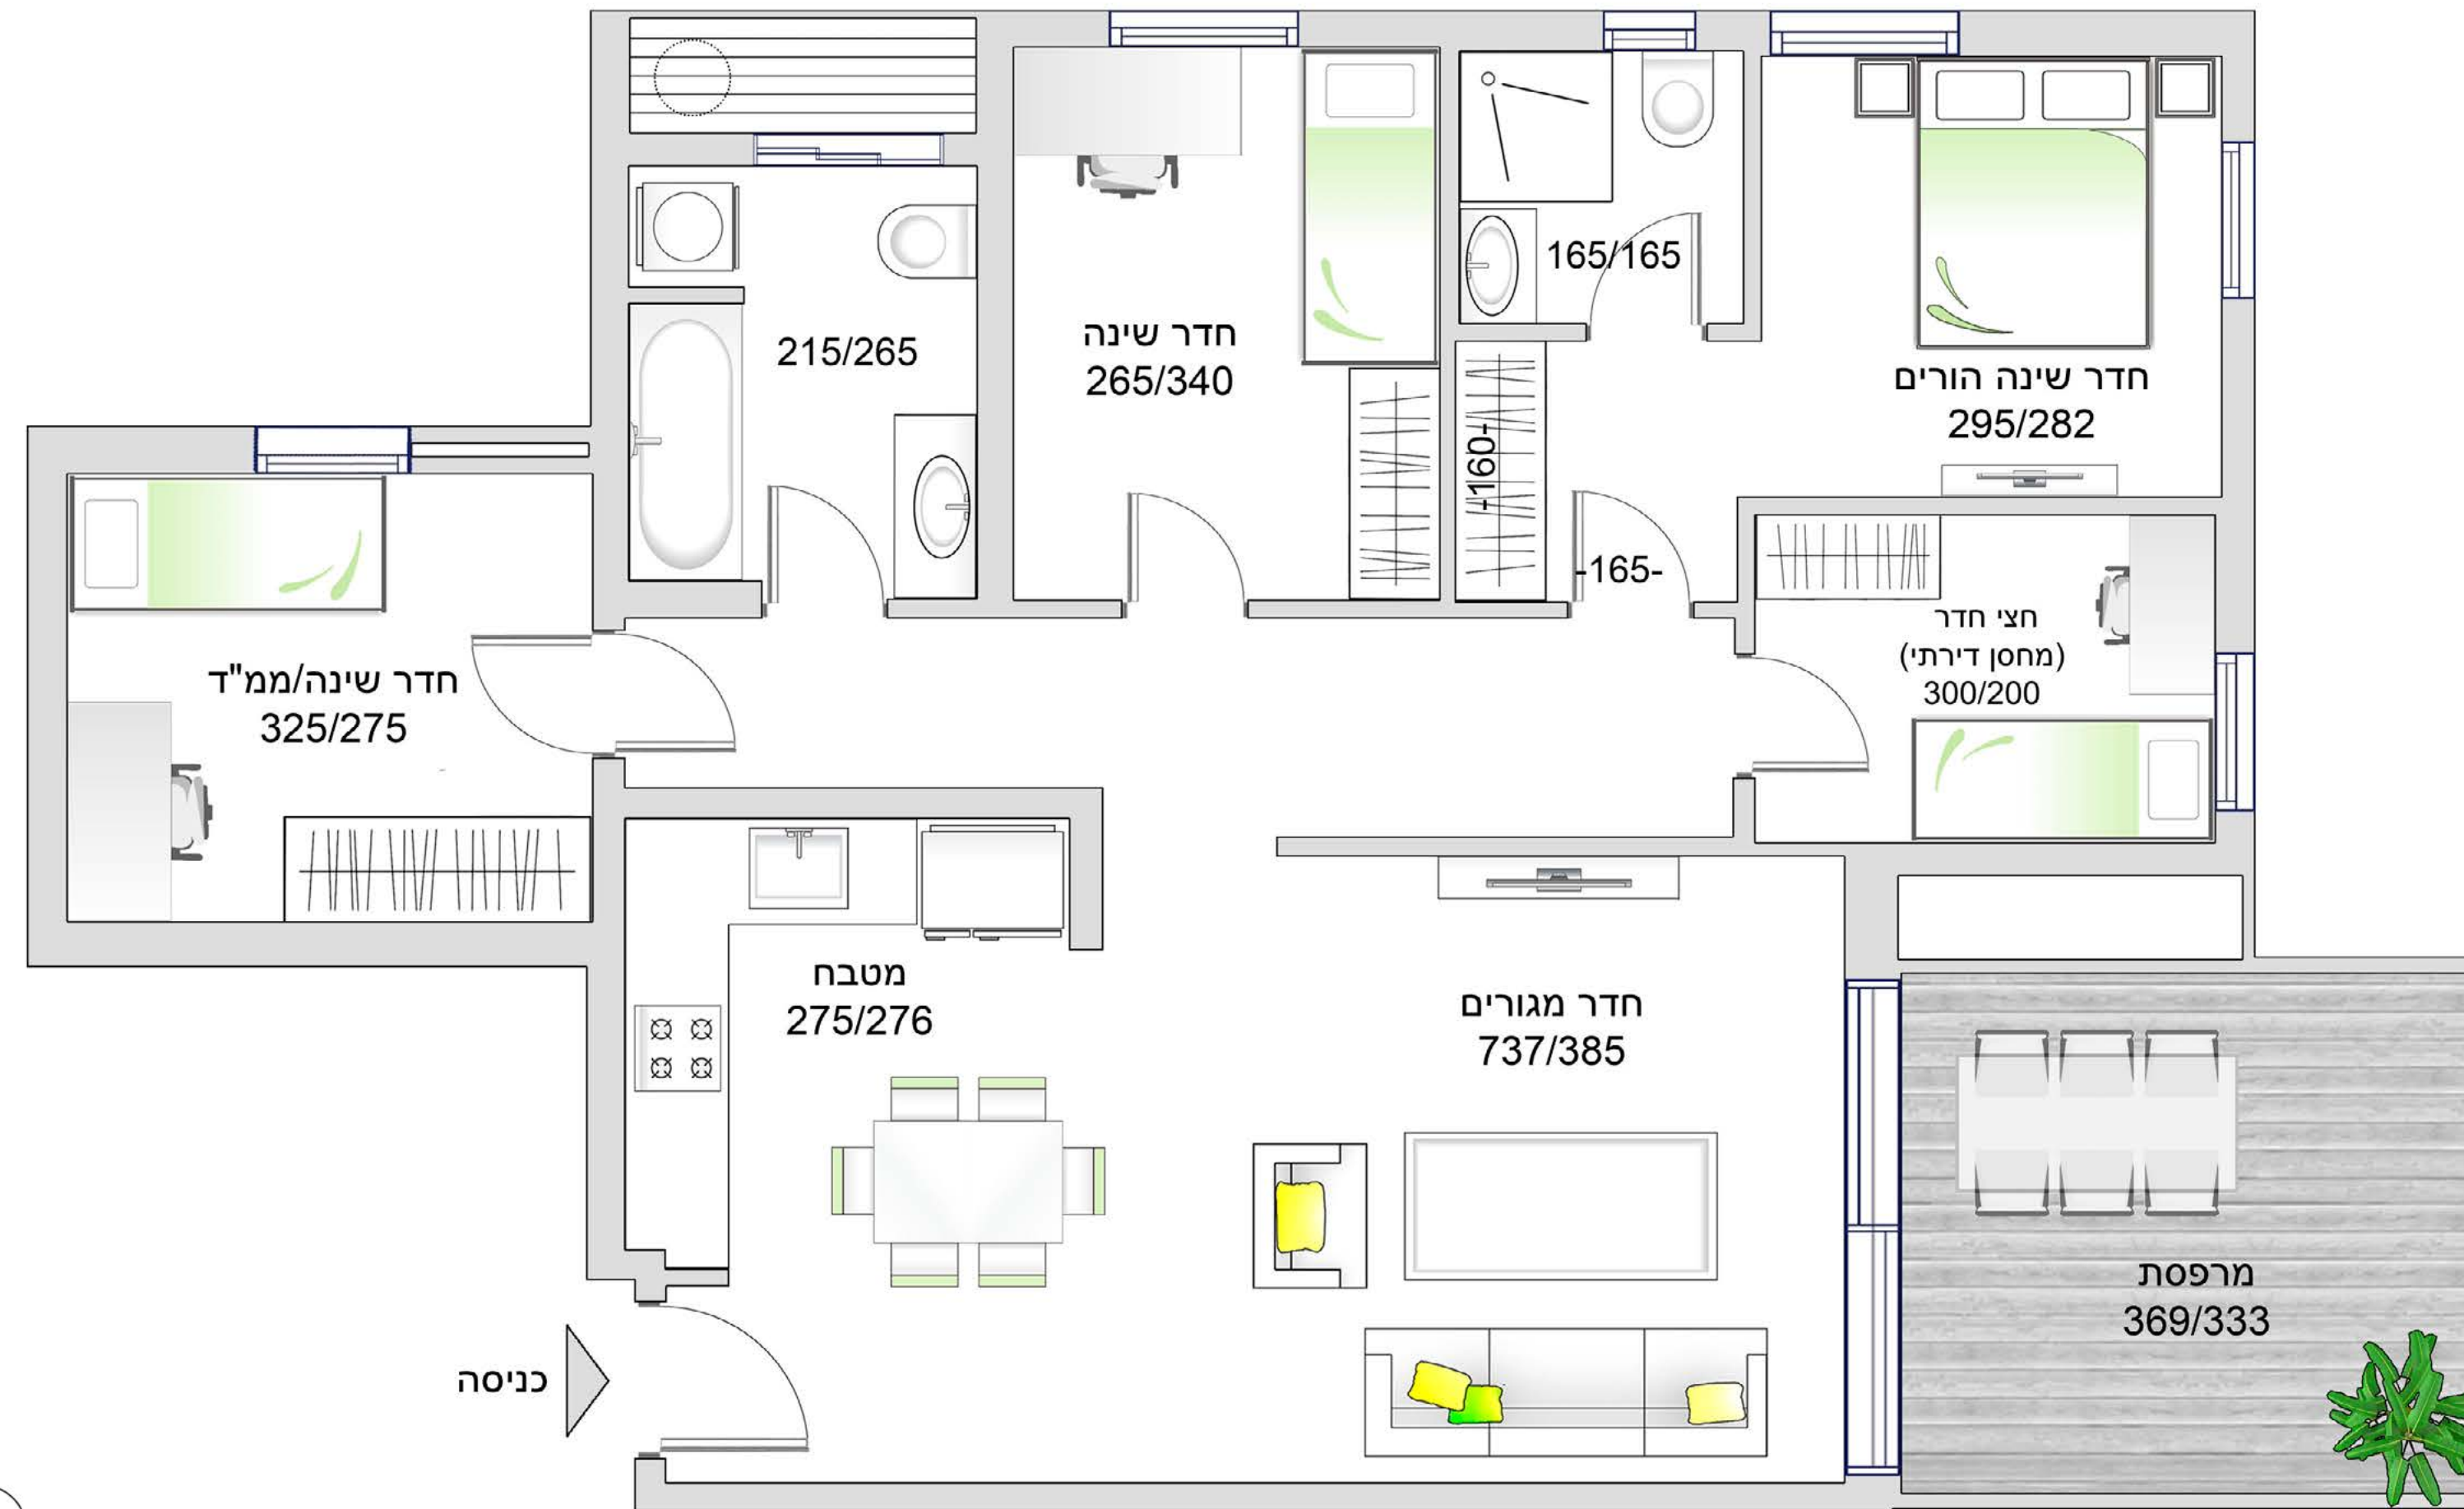

שטח דירה	שטח מרפסת
97 מ"ר	12 מ"ר

התוכנית אינה סופית. ייתכנו שינויים בתכנית עקב דרישות הרשויות, התוכנית להמחשה בלבד. המידות המופיעות בתוכנית הן מידות בניה של קירות ובין הקירות ללא הציפויים (טיח, קרמיקה וכו') הריהוט לרבות המטבח והעמדת הכלים הסניטרים והשייש במטבח הינם להמחשה ומידע בלבד. מובהר כי את החברה יחייבו המפרט הטכני ותכנית המכר החתומים המצורפים להסכם המכר בלבד. ע.ל.ח.